

Impasse Audran, 44000 Nantes  
02 85 52 34 75  
contact@bigre.archi  
www.bigre.archi  
ORDRE DES ARCHITECTES S 16541  
SIRET 800 237 430 00015




COMMUNE DE SEVREMOINE  
CONSTRUCTION D'UNE MEDIATHEQUE ET 6 LOGEMENTS  
ZAC des Bottiers - ST GERMAIN/MOINE - SEVREMOINE

**PLAN MASSE PROJET**

N° Affaire	Émetteur	Date	Echelle	Numéro Plan	Indice	Phase
FG	<b>Bigre !</b>	14/04/2021	1:200	PC2.2		DPC

- BETON FINITION SABLEE
- ESPACES VERTS
- BETON FINITION BALAYEE
- PLATELAGE BOIS
- BRIQUE DE TERRE CUITE

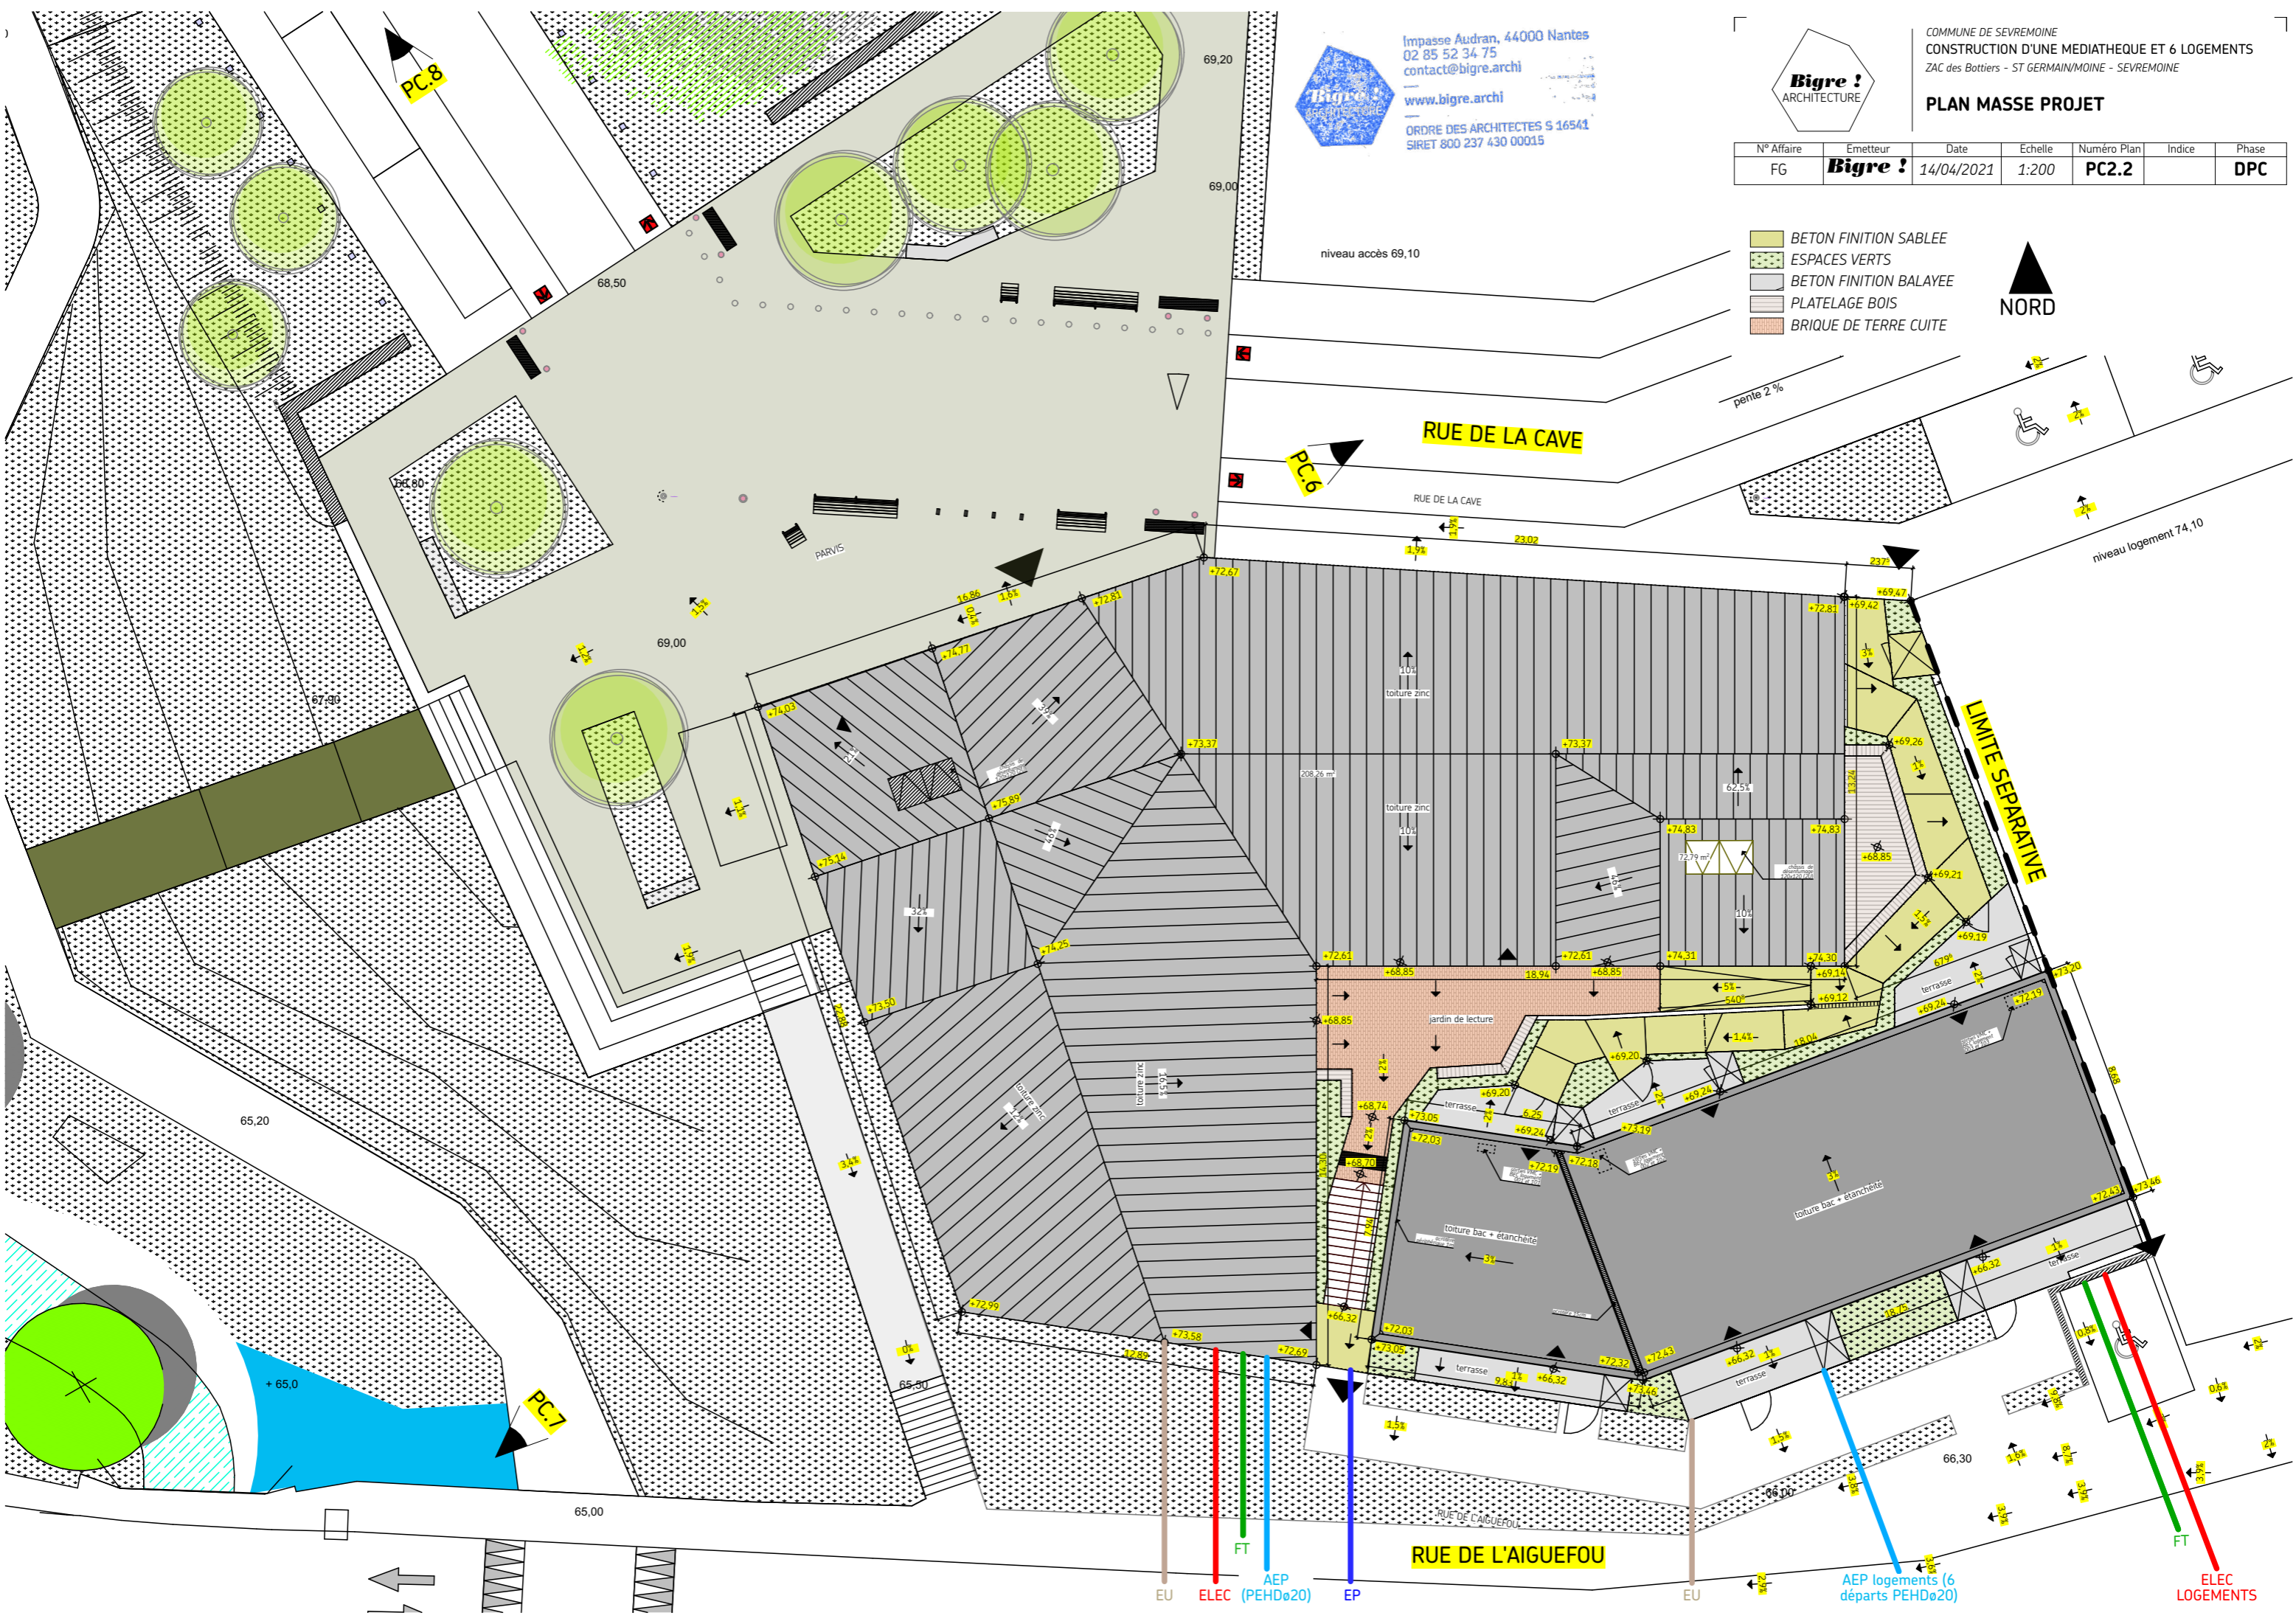

EU ELEC (PEHDø20) EP AEP (PEHDø20) AEP logements (6 départs PEHDø20) ELEC LOGEMENTS